


VERS CRASSIER D'EHLERANGE

DETAILS ZU VERKEHR UND ERSCHLISSUNG SIND DEN PLANUNGEN DER ARGE SCHROEDER & ASSOCIES / LUXPLAN S.A. ZU ENTFEHNEN. FUSSGÄNGER- UND FAHRRADVERBINDUNGEN SOLLEN SICH AUCH AN DEN VORGABEN IM GRÜNEN MASTERPLAN ORIENTIEREN.

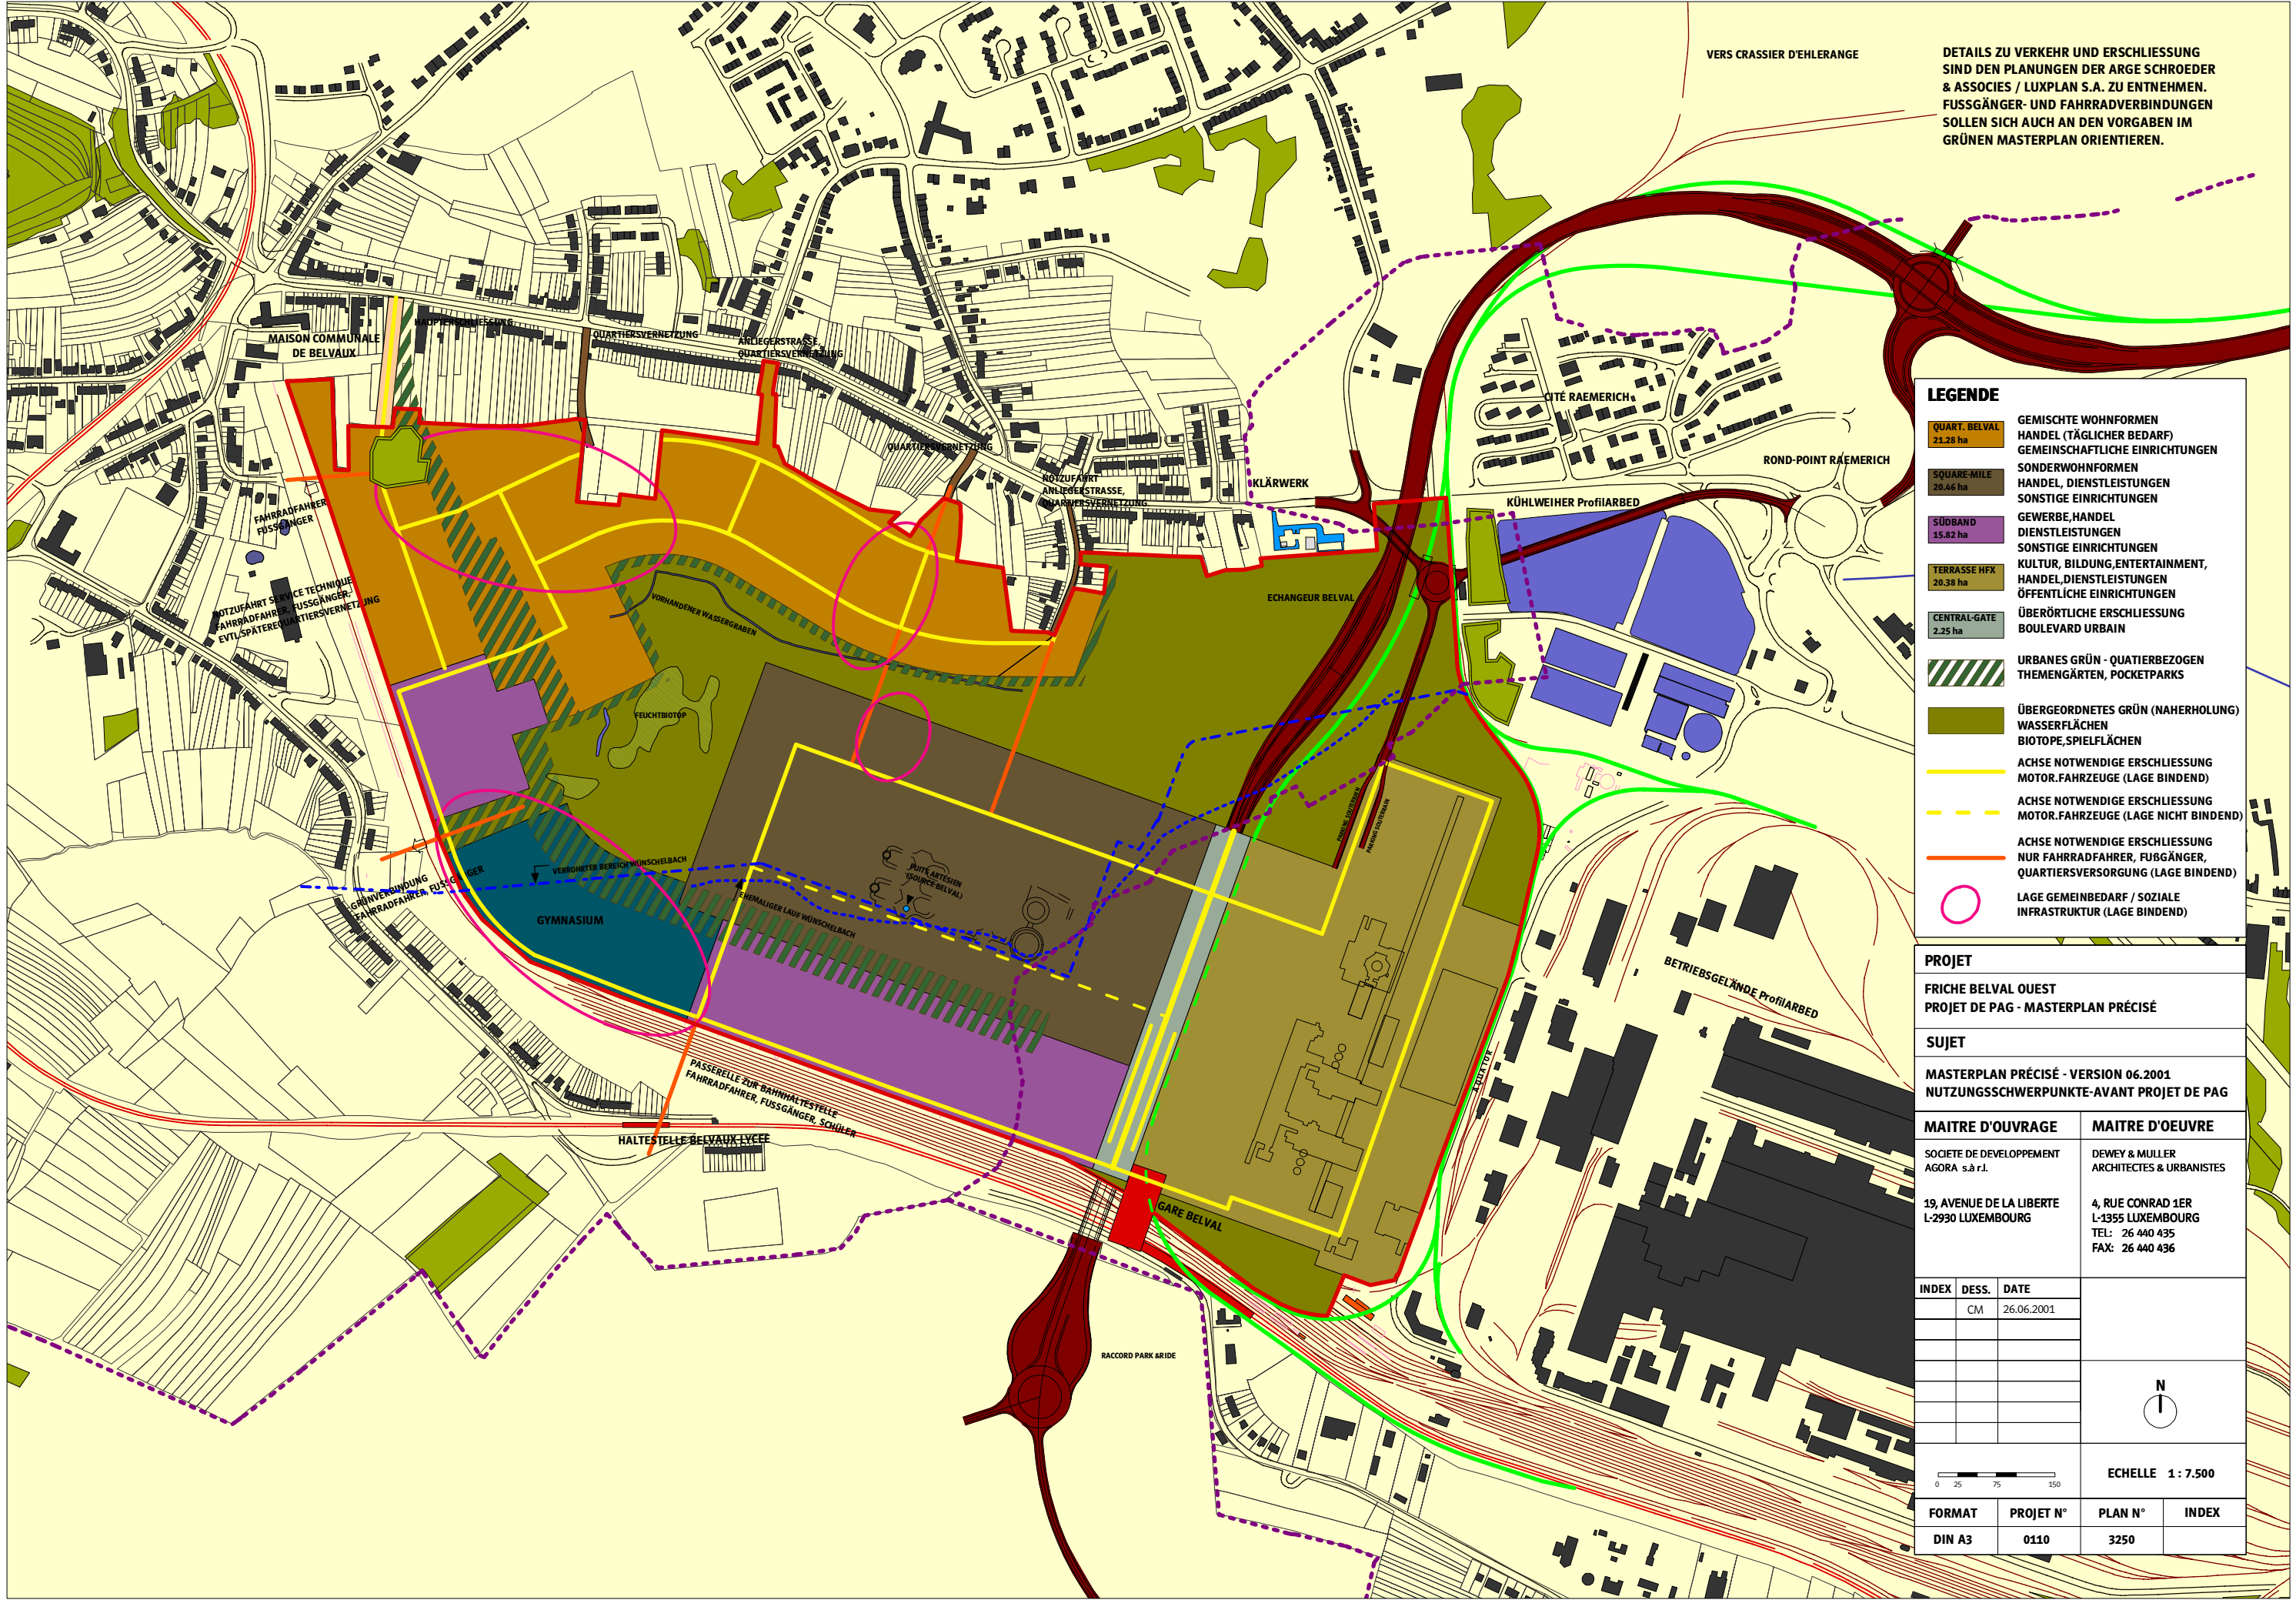

**LEGENDE**

- QUART. BELVAL 21.28 ha  
GEMISCHTE WOHNFORMEN  
HANDEL (TÄGLICHER BEDARF)  
GEMEINSCHAFTLICHE EINRICHTUNGEN
- SQUARE-MILE 20.46 ha  
SONDERWOHNFORMEN  
HANDEL, DIENSTLEISTUNGEN  
SONSTIGE EINRICHTUNGEN
- SÜDBAND 15.82 ha  
GEWERBE, HANDEL  
DIENSTLEISTUNGEN  
SONSTIGE EINRICHTUNGEN
- TERRASSE HFX 20.38 ha  
KULTUR, BILDUNG, ENTERTAINMENT,  
HANDEL, DIENSTLEISTUNGEN  
ÖFFENTLICHE EINRICHTUNGEN
- CENTRAL-GATE 2.25 ha  
ÜBERÖRTLICHE ERSCHLISSUNG  
BOULEVARD URBAIN
- URBANES GRÜN - QUARTIERBEZOGEN  
THEMENGÄRTEN, POCKETPARKS
- ÜBERGEORDNETES GRÜN (NAHERHOLUNG)  
WASSERFLÄCHEN  
BIOTOPE, SPIELFLÄCHEN
- ACHSE NOTWENDIGE ERSCHLISSUNG  
MOTOR.FAHRZEUGE (LAGE BINDEND)
- ACHSE NOTWENDIGE ERSCHLISSUNG  
MOTOR.FAHRZEUGE (LAGE NICHT BINDEND)
- ACHSE NOTWENDIGE ERSCHLISSUNG  
NUR FAHRRADFÄHRER, FUßGÄNGER,  
QUARTIERSVERSORGUNG (LAGE BINDEND)
- LAGE GEMEINBEDARF / SOZIALE  
INFRASTRUKTUR (LAGE BINDEND)

**PROJET**  
FRICHE BELVAL OUEST  
PROJET DE PAG - MASTERPLAN PRÉCISÉ

**SUJET**  
MASTERPLAN PRÉCISÉ - VERSION 06.2001  
NUTZUNGSSCHWERPUNKTE-AVANT PROJET DE PAG

MAITRE D'OUVRAGE	MAITRE D'OEUVRE
SOCIETE DE DEVELOPPEMENT AGORA s.à.r.l.	DEWEY & MULLER ARCHITECTES & URBANISTES
19, AVENUE DE LA LIBERTE L-2930 LUXEMBOURG	4, RUE CONRAD 1ER L-1355 LUXEMBOURG TEL: 26 440 435 FAX: 26 440 436

INDEX	DESS.	DATE
	CM	26.06.2001

N

ECHELLE 1 : 7.500

FORMAT	PROJET N°	PLAN N°	INDEX
DIN A3	0110	3250	